


拟征收土地位置示意图

项目名称：冯巷地块冯巷浜—内塘河改扩建工程项目

土地坐落：无锡市梁溪区黄巷街道五河社区

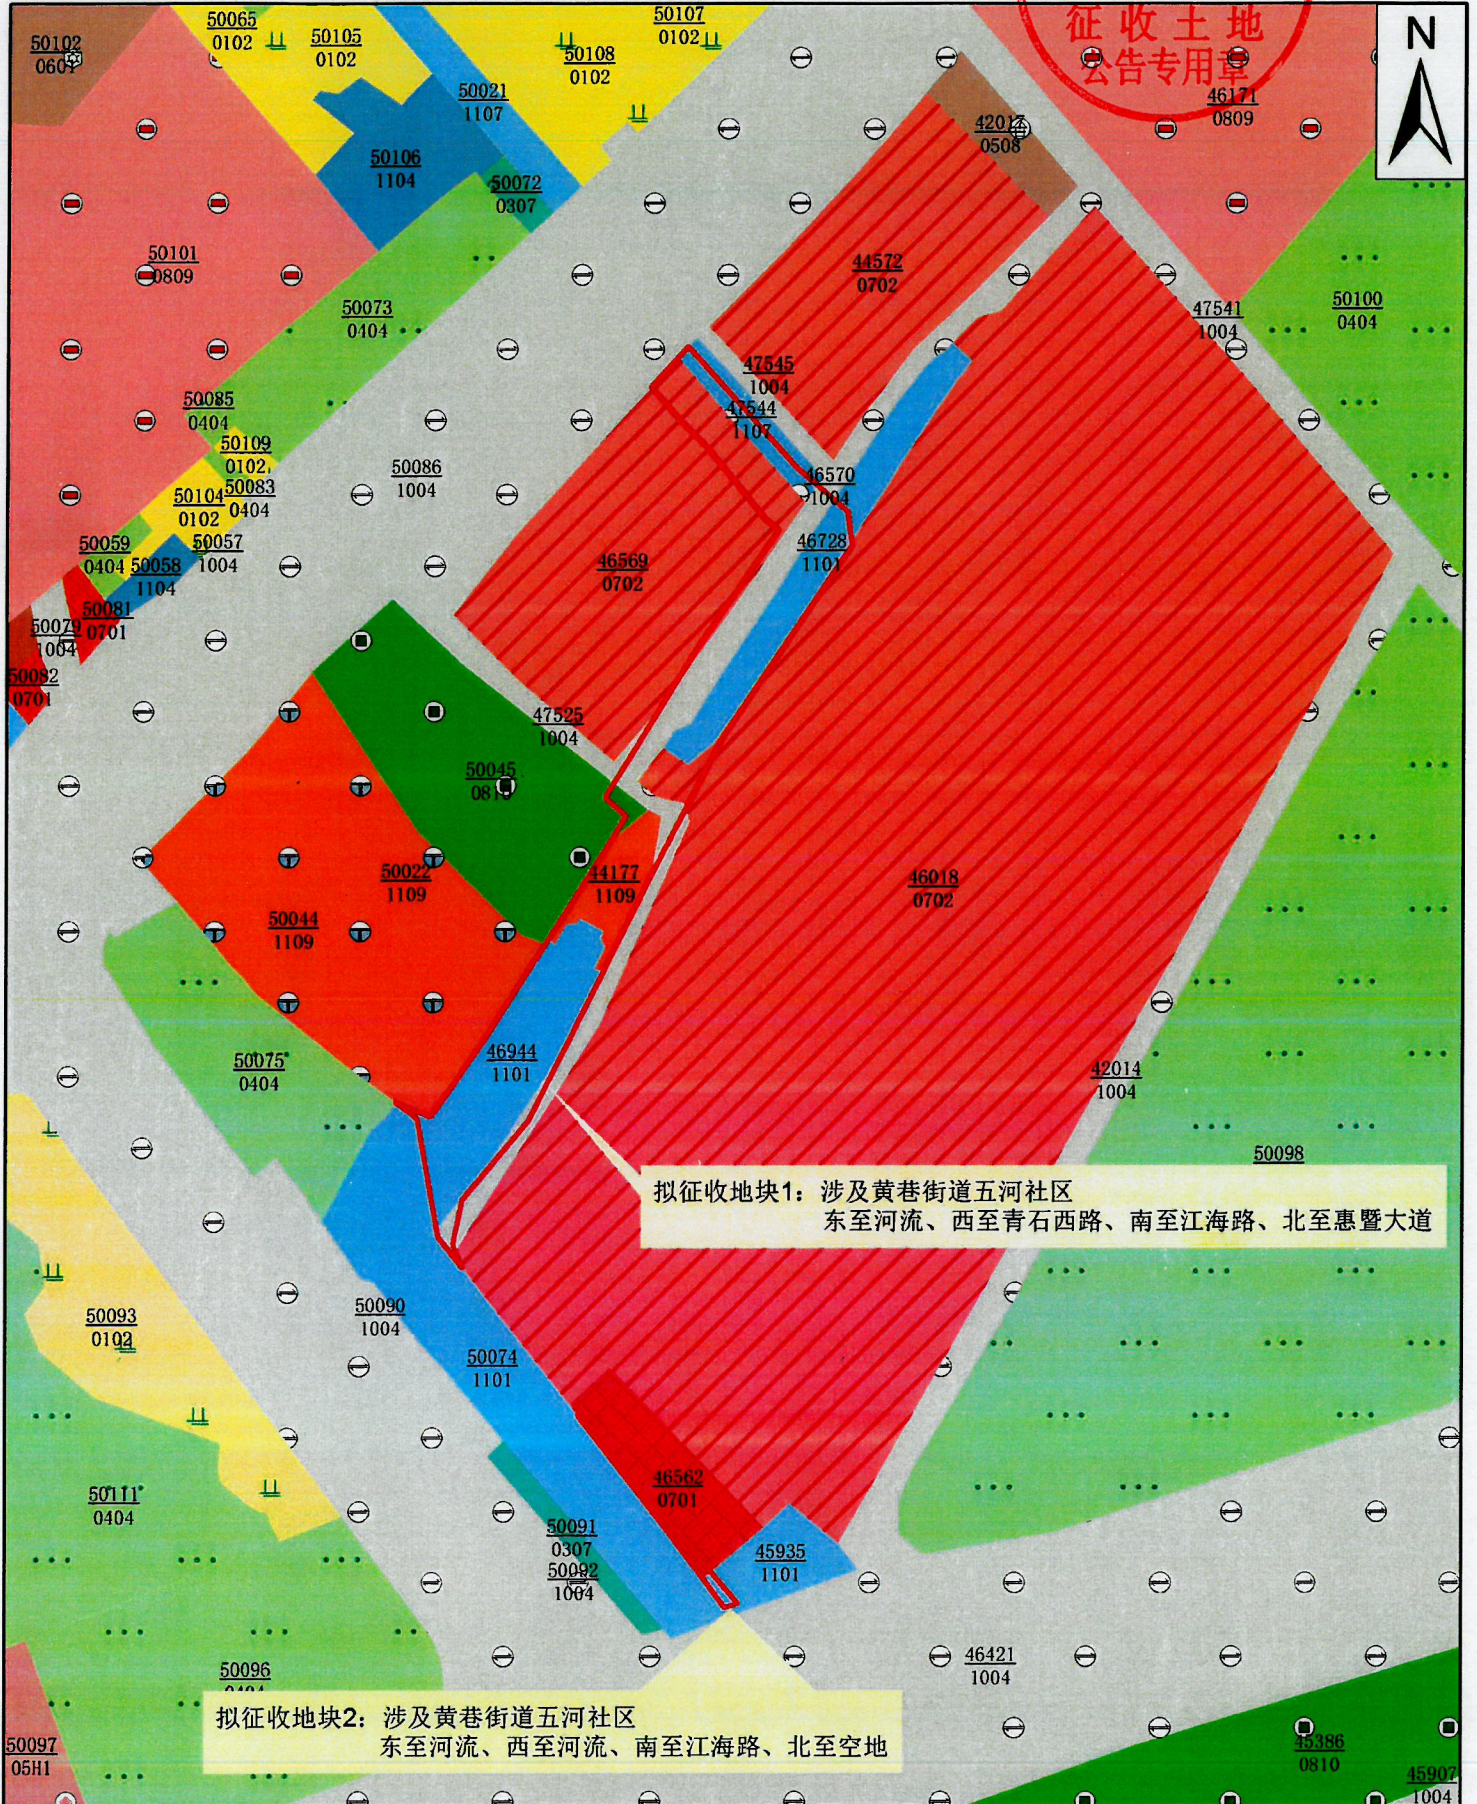

拟征收地块1：涉及黄巷街道五河社区
东至河流、西至青石西路、南至江海路、北至惠暨大道

拟征收地块2：涉及黄巷街道五河社区
东至河流、西至河流、南至江海路、北至空地

1:2000

2025年2月